



**NOTAS:**

LEVANTAMIENTO POLAR.  
 POLIGONAL ABIERTA.  
 ERROR ANGULAR NO SE DETERMINA  
 POR METODO USADO.  
 ERROR LINEAL ESTIMADO : 0.01m.  
 DOY FE DE QUE LOS LINDEROS  
 SON EXISTENTES.

AFECTADO POR LA LEY FORESTAL  
 NUMERO 7575 ARTICULO 33.


MODIFICA AL PLANO No. SJ-1194521-2008

ESTE PLANO SERVIRA UNICAMENTE PARA  
 INSCRIBIR EL INMUEBLE.  
 UNA VEZ INSCRITO EL FRACCIONAMIENTO  
 RESPECTIVO, EL PLANO SURTIRA LOS EFECTOS  
 JURIDICOS CORRESPONDIENTES DESDE LA  
 FECHA DE SU INSCRIPCION EN EL CATASTRO.


FRENTE A CALLE PUBLICA : 20.34m.

AFECTADO POR LA LEY DE AGUAS NUMERO 276  
 Y SUS REFORMAS.

**UBICACION**  
 HOJA SAVEGRE  
 ESCALA 1 : 50000

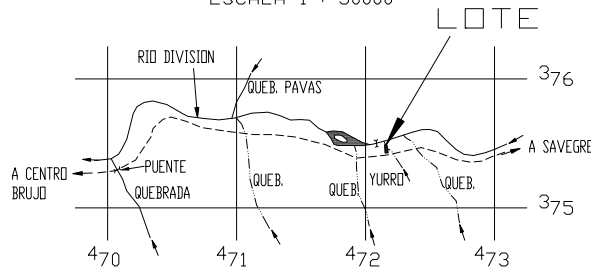

LINEA	AZIMUT	DISTANCIA
1-2	86° 30'	20.34m.
2-3	355° 08'	23.44m.
3-4	349° 27'	26.71m.
4-5	349° 54'	14.54m.
5-6	262° 41'	15.80m.
6-1	175° 40'	63.34m.

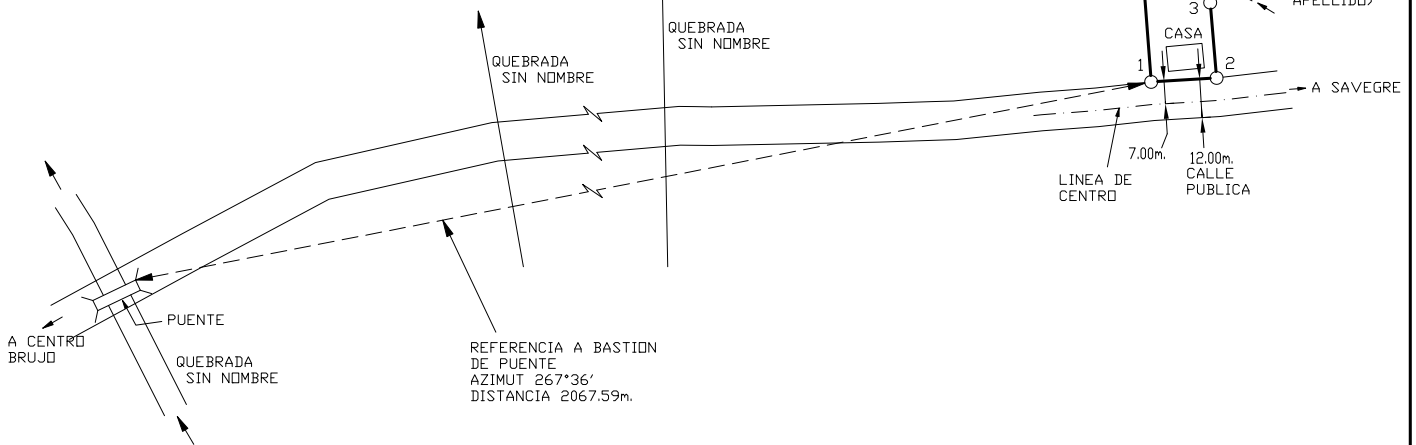

JORGE ENRIQUE AGÜERO SIBAJA PERITO TOPOGRAFO PT-2426		PROTOCOLO TOMO 16329 FOLIO 54	AREA <b>1199</b> m. <sup>2</sup>	INFORMACION REGISTRO PUBLICO PARTE DE FOLIO REAL 1594223-000 AREA 3654.64 m <sup>2</sup>
ESCALA <b>1 : 2000</b>	SITUADO EN BRUJO DISTRITO 10 RIO NUEVO CANTON 19 PEREZ ZELEDON PROVINCIA 1 SAN JOSE		ARCHIVO 1001882-3	
FECHA 19-01-2010			APARTADO <b>1236</b>	