


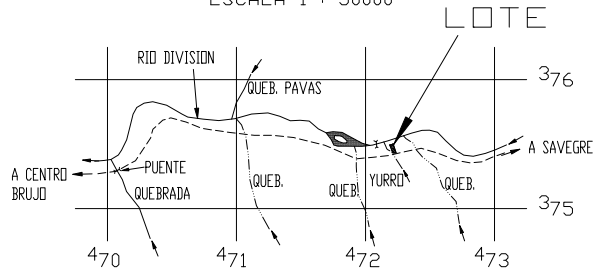

UBICACION
HOJA SAVEGRE
ESCALA 1 : 50000



LINEA	AZIMUT	DISTANCIA
1-2	88° 44'	25.54m.
2-3	341° 49'	73.68m.
3-4	242° 14'	3.26m.
4-5	246° 37'	14.06m.
5-6	265° 12'	10.42m.
6-7	159° 14'	22.74m.
7-1	159° 22'	44.16m.


NOTAS :

LEVANTAMIENTO POLAR.
POLIGONAL ABIERTA.
ERROR ANGULAR NO SE DETERMINA
POR METODO USADO.
ERROR LINEAL ESTIMADO : 0.01m.
DOY FE DE QUE LOS LINDEROS
SON EXISTENTES.

AFECTADO POR LA LEY FORESTAL
NUMERO 7575 ARTICULO 33.

FRENTE A CALLE PUBLICA : 25.54m.

EL PLANO DE AGRIMENSURA LEVANTADO UNILATERALMENTE
POR EL INTERESADO, AUNQUE ESTE INSCRITO, POR SI
MISMO NO PUEDE AFECTAR A TERCEROS, NO CONSTITUYE
TITULO TRASLATIVO DE DOMINIO, NO COMPRUEBA LA
PROPIEDAD NI LA POSESION DE CONFORMIDAD CON LO
DISPUESTO POR EL ARTICULO 301 DEL CODIGO CIVIL.

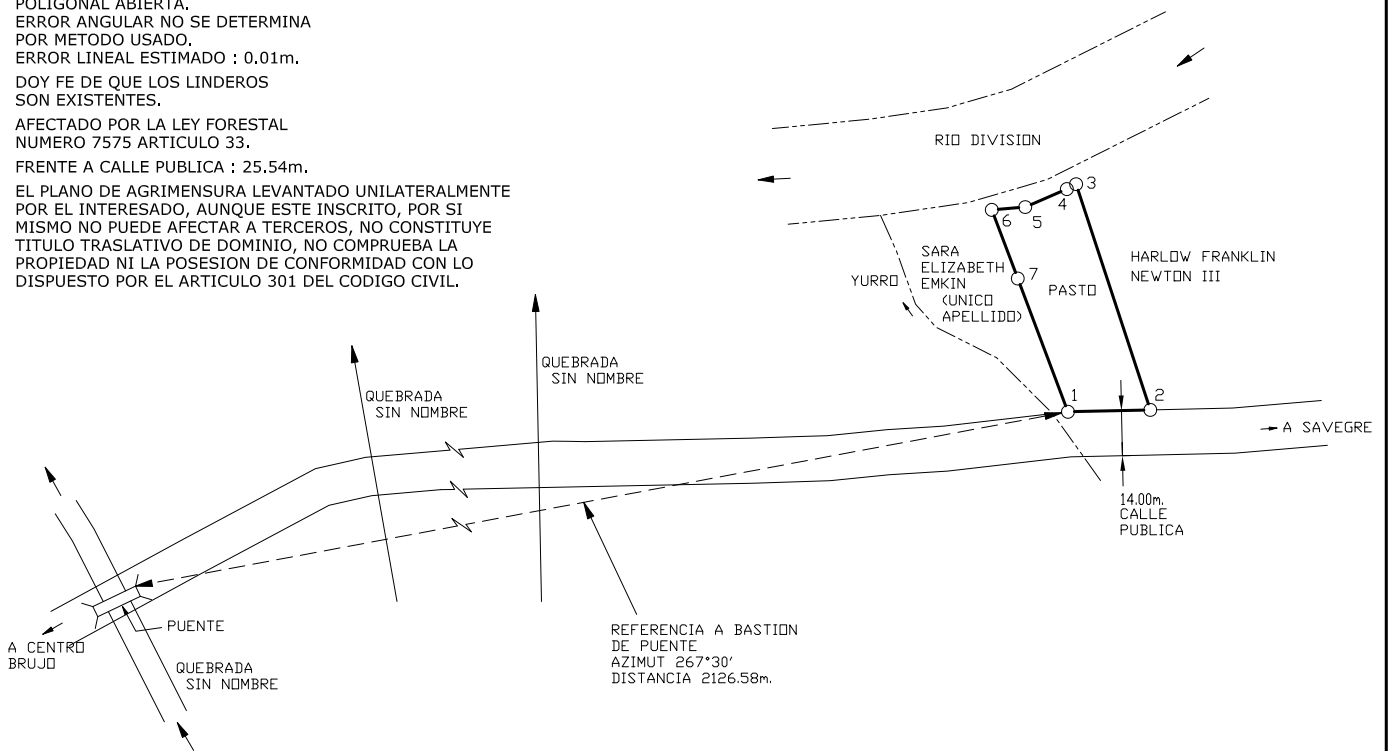

POSEEDOR

PASAPORTE No.

464402201

AREA

1780 m.²

PROTOCOLO
TOMO 16329
FOLIO 54

ESTE PLANO SERVIRA UNICAMENTE
PARA TITULAR EL INMUEBLE.
UNA VEZ TITULADO EL INMUEBLE,
EL PLANO SURTIRA LOS EFECTOS
JURIDICOS CORRESPONDIENTES DESDE
LA FECHA DE SU INSCRIPCION
EN EL CATASTRO

HARLOW FRANKLIN NEWTON III

ESCALA

1 : 2000

FECHA

19-01-2010

JORGE ENRIQUE AGÜERO SIBAJA
PERITO TOPOGRAFO PT-2426

SITUADO EN BRUJO
DISTRITO 10 RIO NUEVO
CANTON 19 PEREZ ZELEDON
PROVINCIA 1 SAN JOSE

ARCHIVO

1001882-2

APARTADO

1236