


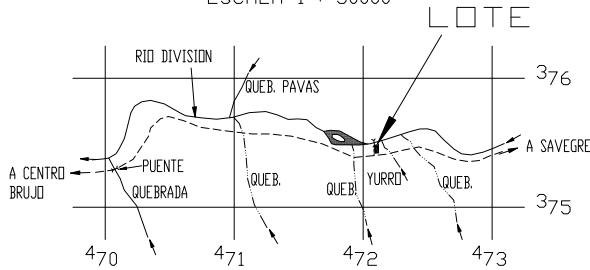

UBICACION
HOJA SAVEGRE
ESCALA 1 : 50000



LINEA	AZIMUT	DISTANCIA
1-2	84° 13'	26. 78m.
2-3	0° 43'	62. 62m.
3-4	262° 41'	13. 32m.
4-5	251° 55'	15. 73m.
5-1	179° 17'	58. 74m.

NOTAS :

LEVANTAMIENTO POLAR.
POLIGONAL ABIERTA.
ERROR ANGULAR NO SE DETERMINA
POR METODO USADO.
ERROR LINEAL ESTIMADO : 0.01m.

DOY FE DE QUE LOS LINDEROS
SON EXISTENTES.

AFECTADO POR LA LEY FORESTAL
NUMERO 7575 ARTICULO 33.

MODIFICA AL PLANO No. SJ-946367-2004


ESTE PLANO SERVIRA UNICAMENTE PARA
INSCRIBIR EL INMUEBLE.

UNA VEZ INSCRITO EL FRACCIONAMIENTO
RESPECTIVO, EL PLANO SURTIRA LOS EFECTOS
JURIDICOS CORRESPONDIENTES DESDE LA
FECHA DE SU INSCRIPCION EN EL CATASTRO.

FRENTE A CALLE PUBLICA : 26.78m.

FRENTE A SERVIDUMBRE AGRICOLA : 58.74m.

FUNDO SIRVIENTE FOLIO REAL 1581575-000

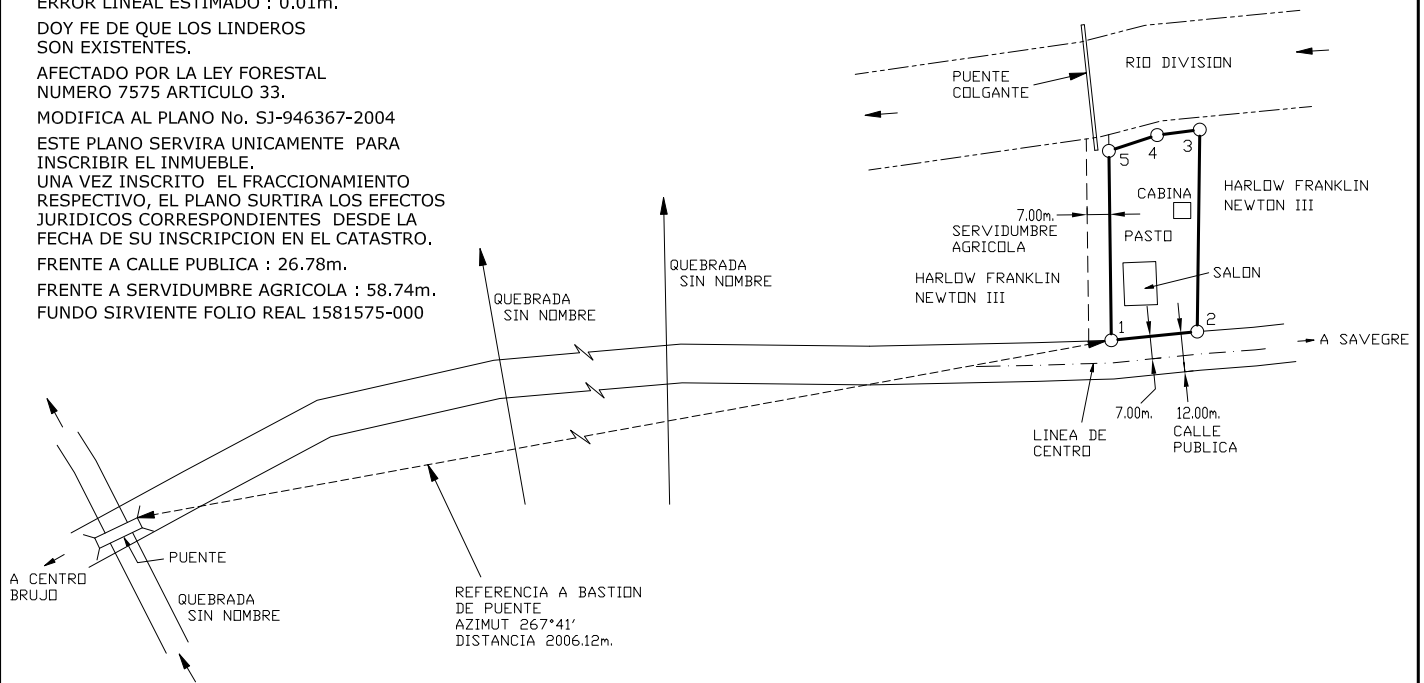

JORGE ENRIQUE AGÜERO SIBAJA PERITO TOPOGRAFO PT-2426		PROCOLO TOMO 16329 FOLIO 54	AREA 1682 m. ²	INFORMACION REGISTRO PUBLICO PARTE DE FOLIO REAL 1581575-000
ESCALA 1 : 2000	SITUADO EN BRUJO DISTRITO 10 RIO NUEVO	ARCHIVO 1001882-6		AREA 4266.87 m ²
FECHA 19-01-2010	CANTON 19 PEREZ ZELEDON PROVINCIA 1 SAN JOSE	APARTADO 1236		